

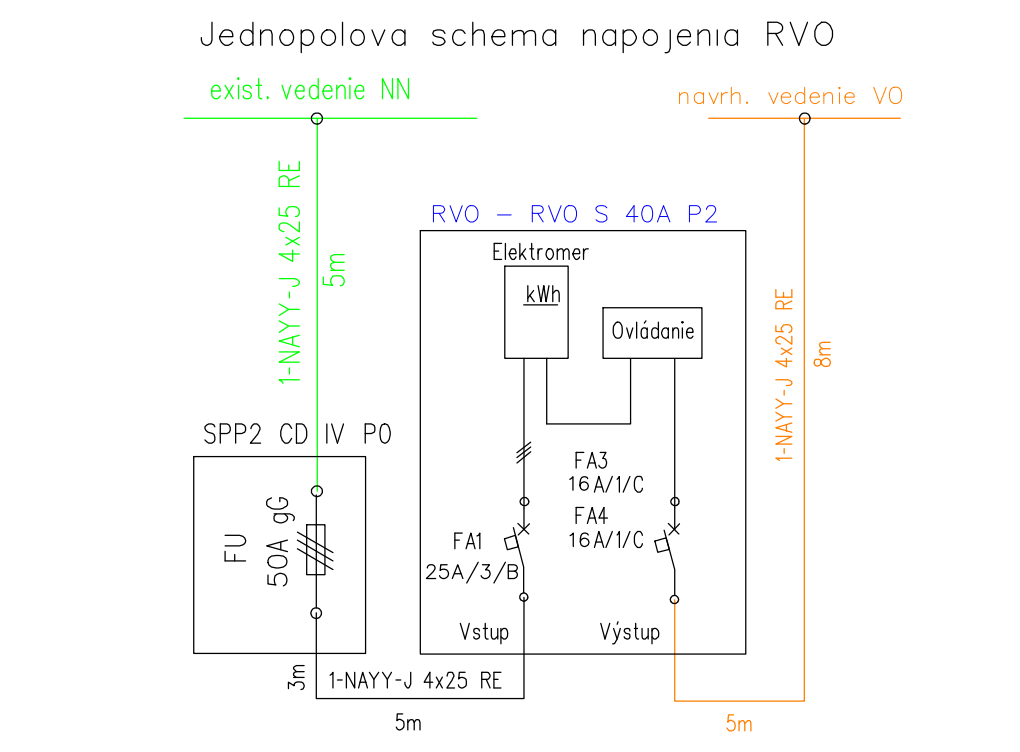


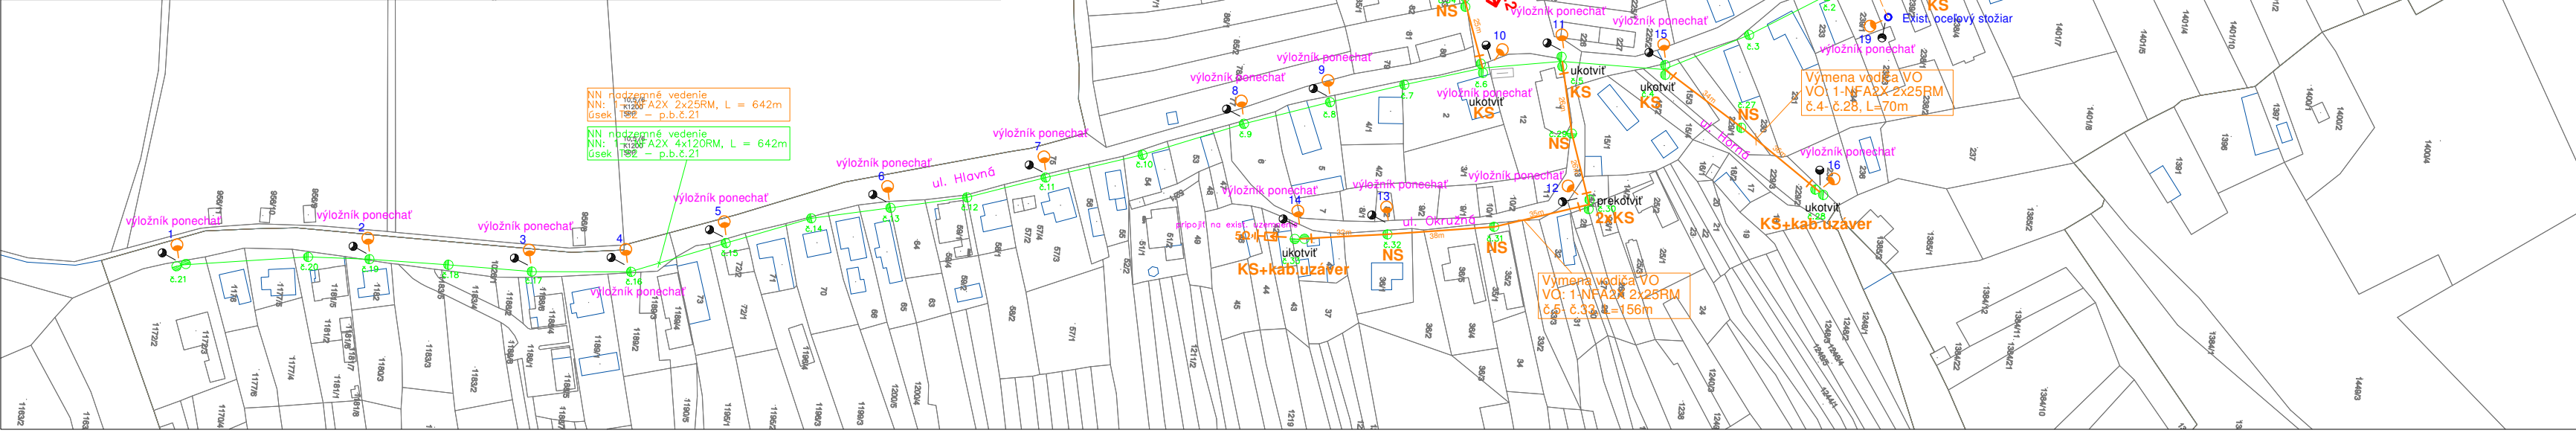



- Legenda vedení:
- exist. nadzemné NN vedenie
  - navrh. nadzemné VO vedenie
  - exist. nadzemné VN vedenie
  - exist. trafostanica - VN
  - exist. jednoduchý betónový stĺp - JB - VN
  - exist. jednoduchý betónový stĺp - JB - NN
  - exist.dvojitý betónový stĺp - DB - NN
  - exist. jednoduchý betónový stĺp - JB - DP
  - navrh. svetidlo VO - PROLI SRL18, 32W
  - exist. svetidlo verejného osvetlenia - demontáž
  - navrh. bleskoistky s uzemnením
  - navrh. rozvádzač verejného osvetlenia RVO-S
  - exist. rozvádzač verejného osvetlenia RVO - demontáž
  - KS - navrh. strmeňová objímka s okom + kotevná svorka klinová - VO
  - NS - navrh. strmeňová objímka s hákom + nosná svorka typu B - VO

Černochovo  
k.ú. Černochovo

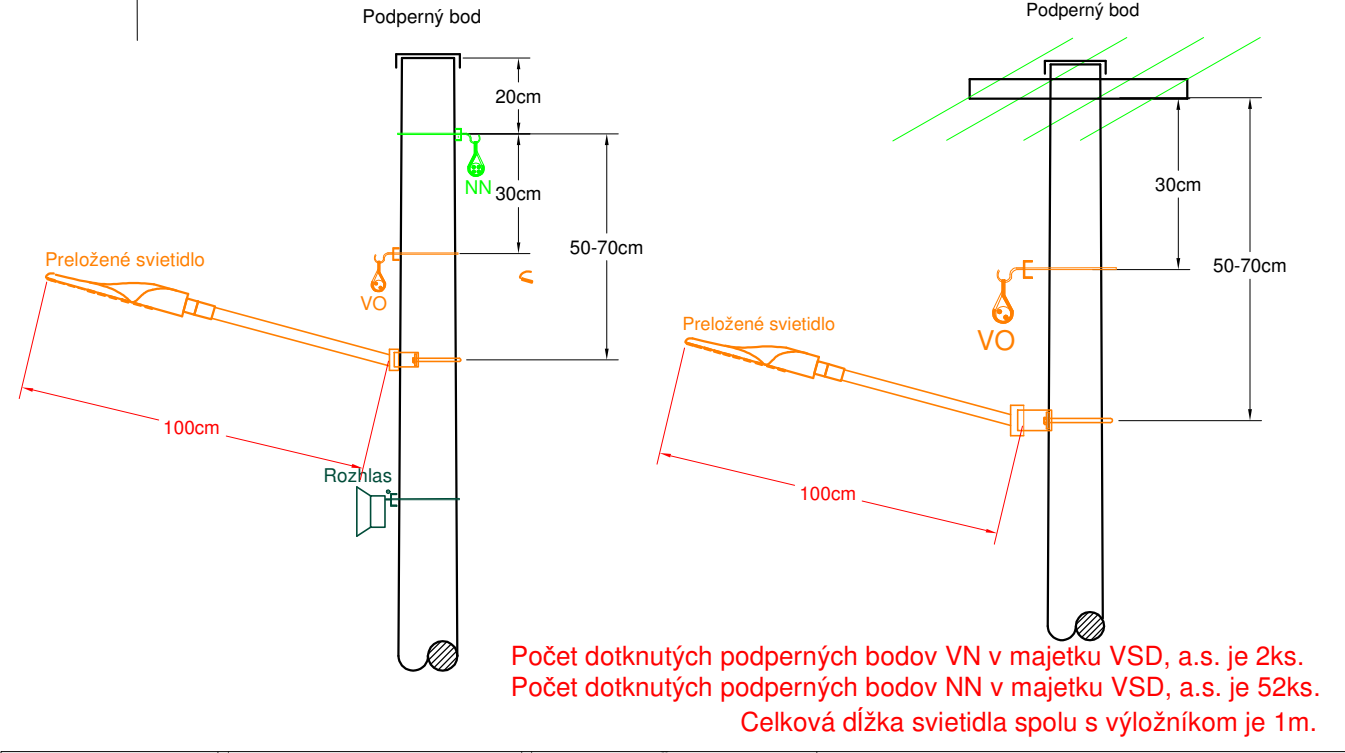

ROZVODNÁ SIŤ : NN - 3/PEN AC 400/230 V, 50 Hz, TN - C  
VO - 1/PEN AC 230 V, 50 Hz, TN - C  
VO - 1/N/PE AC 230 V, 50 Hz, TN - S  
412.2.1 ZÁKLADNÁ IZOLÁCIA ŽIVÝCH ČASŤÍ  
412.2.2 KRYTÝ  
OCHRANA PRED ZÁSAHOM EL. PRÚDOM PRI PORUČE : STN 33 2000-4-41:2019  
411.3.2 SAMOČINNÉ ODPOJENIE PRI PORUČE  
DOPLNKOVÁ OCHRANA : STN 33 2000-4-41:2019  
415.1 DOPLNKOVÁ OCHRANA : PRÚDOVÉ CHRÁNIČE (RCD)  
VETERNÁ OBLASŤ : I  
NÁMRAZOVÁ OBLASŤ : STREDNÁ  
STUPEŇ ZNEČISTENIA : III. /SILNÉ/  
UPOZORNENIE :

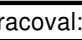Na projekt sa vzťahuje autorská-právna ochrana v zmysle zákona č. 618/2003 Z.z. (Autorský zákon), v znení zákona č. 84/2007 Z.z. a preto má autor diela autorstvo na predmetných projektových dielach a to je neprevoditeľné a časovo obmedzené. Autor diela má výhradné právo udeľovať súhlas na prípadné prenechanie diela na tretím osobám, resp. na použitie diela alebo jeho časti na vytvorenie nového diela. Pod použitím projektového diela sa rozumie jeho zhmotnenie vo forme projektových dokumentácie a právo autora nemožno zmluvne obmedziť ani vylúčiť.		
HL. inžinier projektu Ing. KANDAL 	Zodpovedný projektant: Ing. KANDAL 	Vypracoval: Ing. MITAL 
Investor: OBEC ČERNOCHOV		
Adresa: LESNÁ 40/12, 076 32 ČERNOCHOV		
Archív. č.: Formát: Dátum: Stupeň PD: Číslo zák.:		
Obsah : Situácia	Mierka: 1: 2000	

EL PRO KAN  
Adresa: M. R. Štefánika 212/181  
093 01 VRANOV n/T  
E-mail: elprokan@elprokan.sk  
Web: www.elprokan.sk